

BAUHERR

PLANUNG

LEGENDE

INDEX

PLANINHALT

- Neubau
- Bestand
- Gehwege + Straße
- festgesetzte Fläche für Bachfreilegung
- Schutzstreifen Kanal
- Grundstücksgrenzen
- Baugrenze

1/500 = 10m

f	
e	
d	
c	
b	
a	05.02.24 Anpassung Wendeanlage
Datum	Ergänzung

Projekt:
Neubau Kita Bubenheim


Aufstockung

Blattinhalt:
Lageplan

Maßstab: 1:500
Erstellungsdatum: 18.12.2023
Plan-Nr.: **01**


xx.xx.xxxx
Entwurfsverfasser/ Bauherr:
Zentrales Gebäudemanagement
Amtsleitung

Kostenstelle:

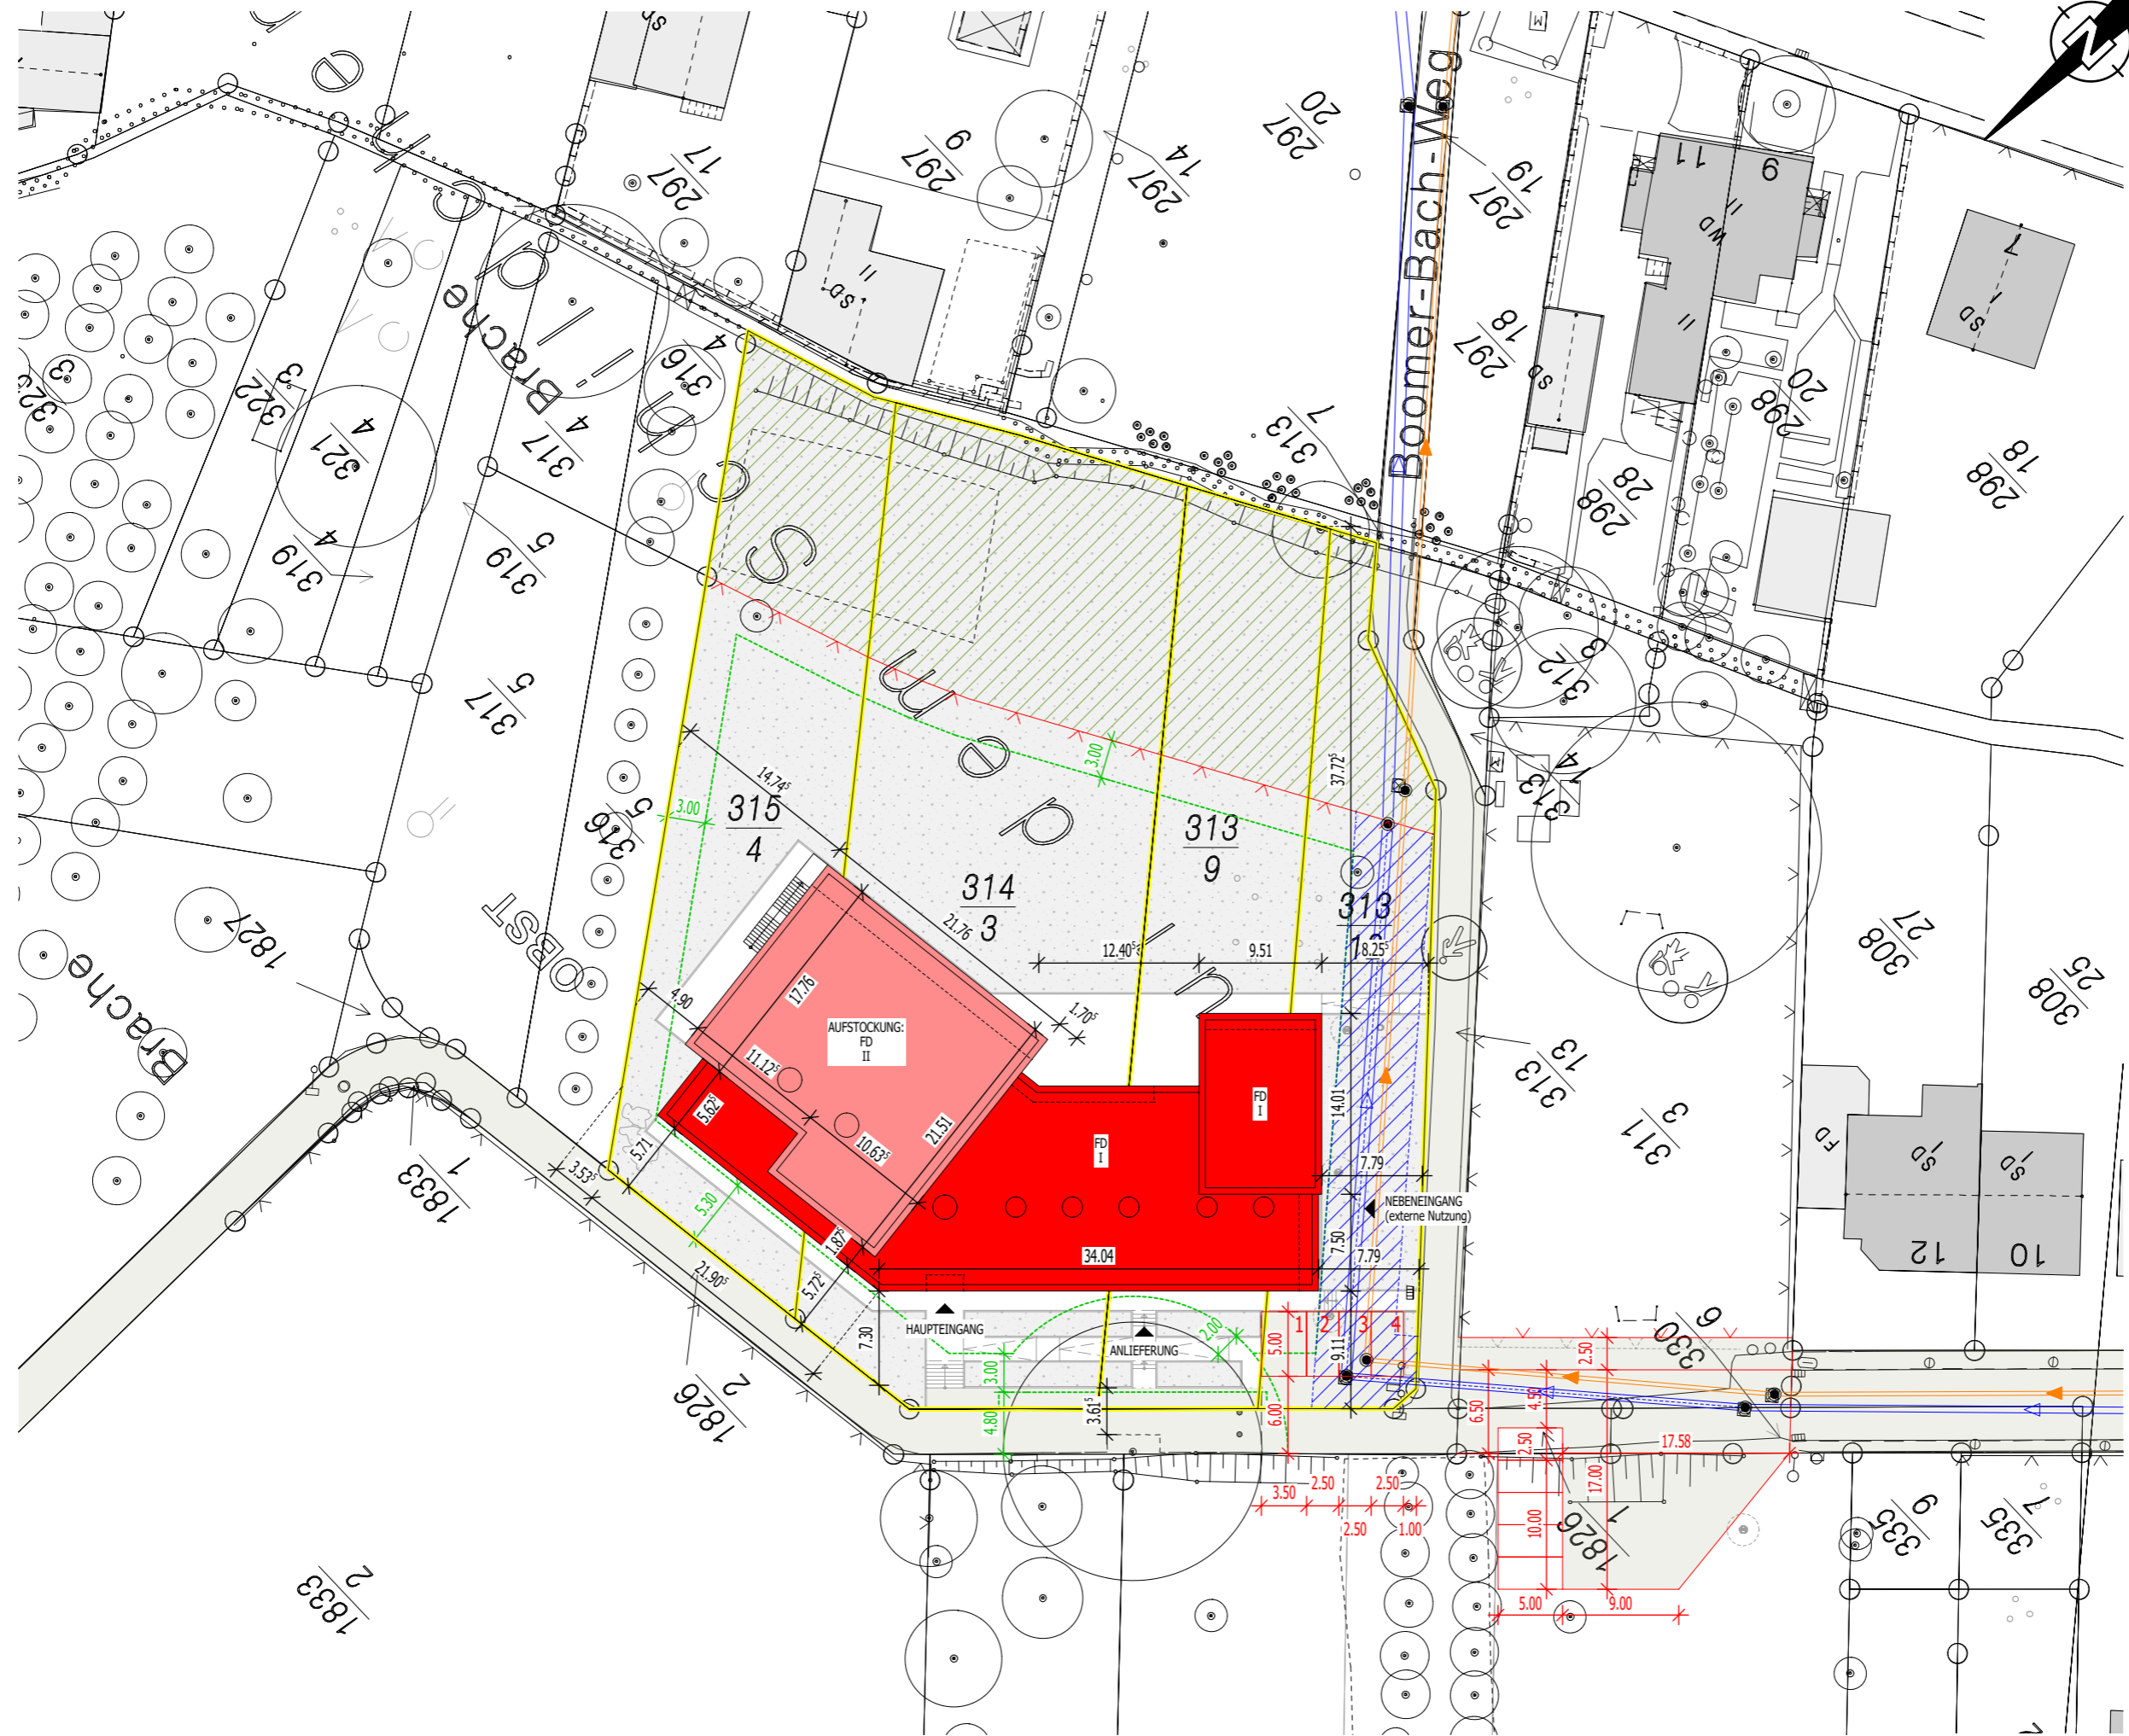

Lageplan I 1:500

H/B = 297 / 420 (0.12m²)

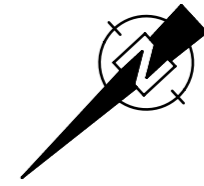

BAUHERR

PLANUNG

LEGENDE

INDEX

PLANINHALT

- █ Neubau
- █ Trockenbau
- █ Trennwand F60
- █ Abbruch
- ▨ Abbruch - Decke
- ±0.00 OKFF
- ±0.00 OKRF

1/200 = 5m

f	
e	
d	
c	
b	
a	
Datum	Ergänzung

Projekt:
Neubau Kita Bubenheim

Aufstockung

Blattinhalt:
Grundriss Erdgeschoss


Maßstab: 1:200
Erstellungsdatum: 14.11.2023
Plan-Nr.: **02**

xx.xx.xxxx
Entwurfsverfasser/ Bauherr:
Zentrales Gebäudemanagement
Amtsleitung

Kostenstelle:



Grundriss Erdgeschoss | 1:200

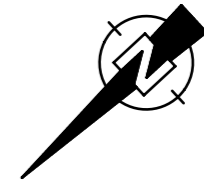

BAUHERR

PLANUNG

LEGENDE

INDEX

PLANINHALT

- Neubau
- Trockenbau
- Trennwand F60
- ±0.00 OKFF
- ▽ ±0.00 OKRF

1/200 = 5m

f	
e	
d	
c	
b	
a	
Datum	Ergänzung

Projekt:
Neubau Kita Bubenheim


Aufstockung

Blattinhalt:
Grundriss Obergeschoss

Maßstab: 1:200
Erstellungsdatum: 14.11.2023
Plan-Nr.: **03**

xx.xx.xxxx
Entwurfsverfasser/ Bauherr:
Zentrales Gebäudemanagement
Amtsleitung

Kostenstelle:

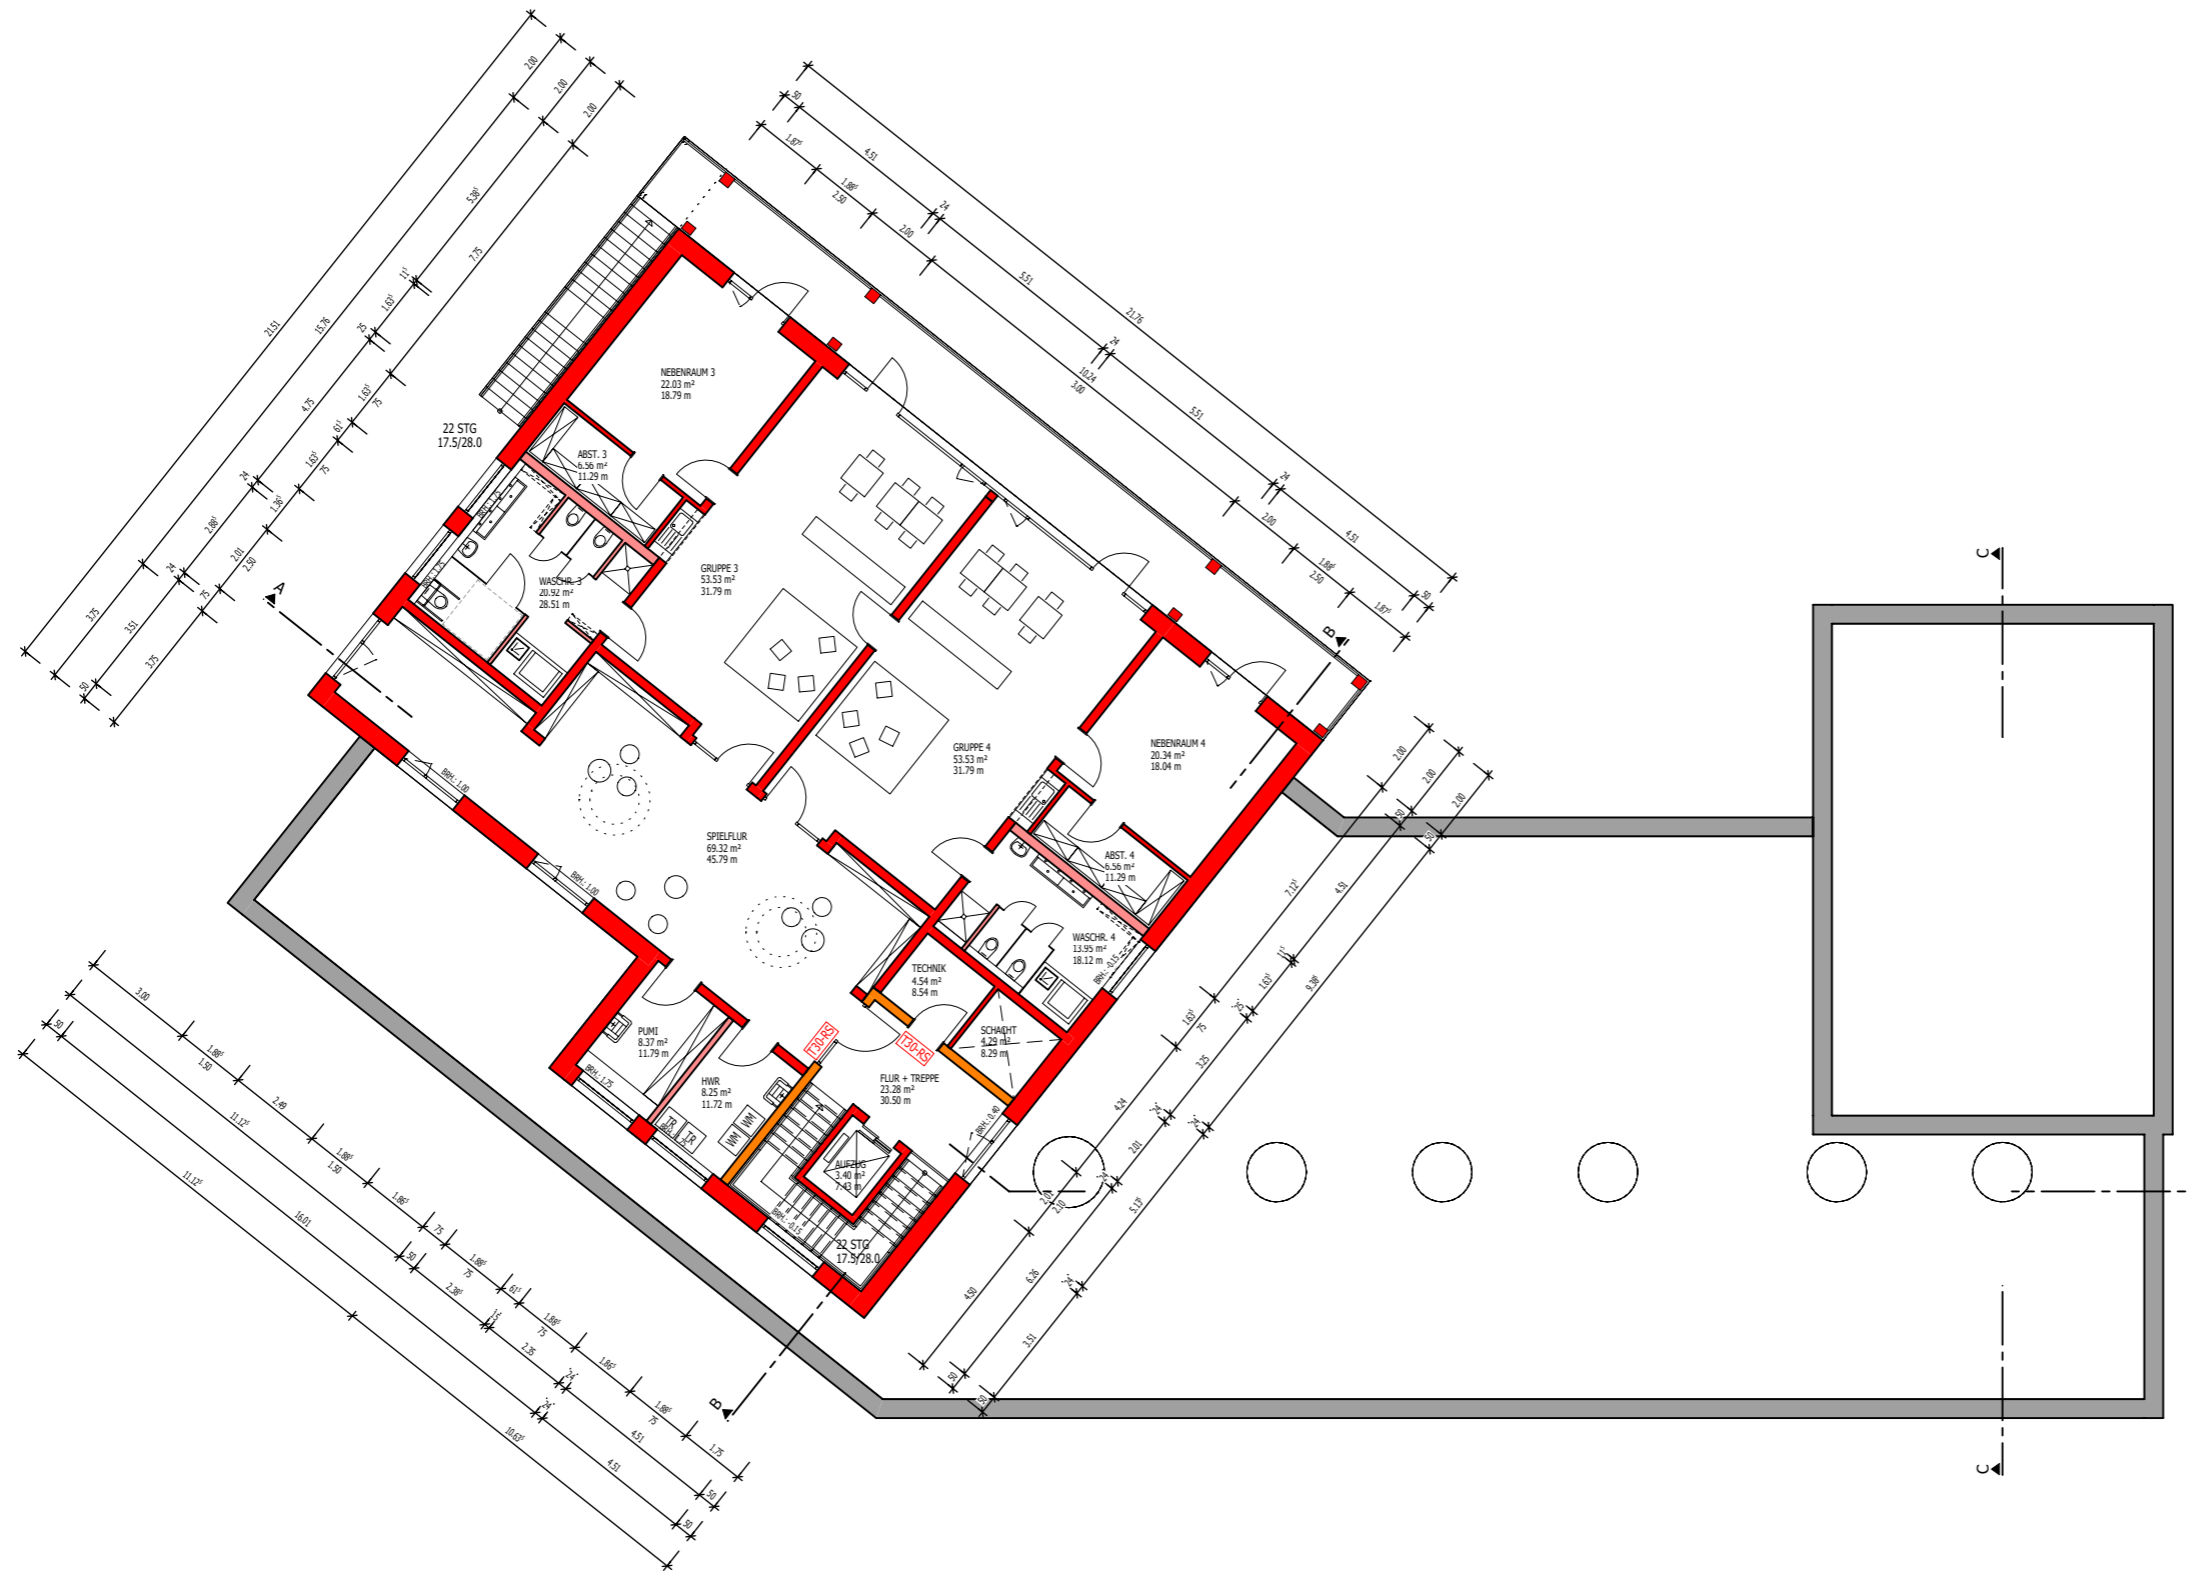

Grundriss Obergeschoss | 1:200


BAUHERR

PLANUNG


LEGENDE

INDEX


PLANINHALT

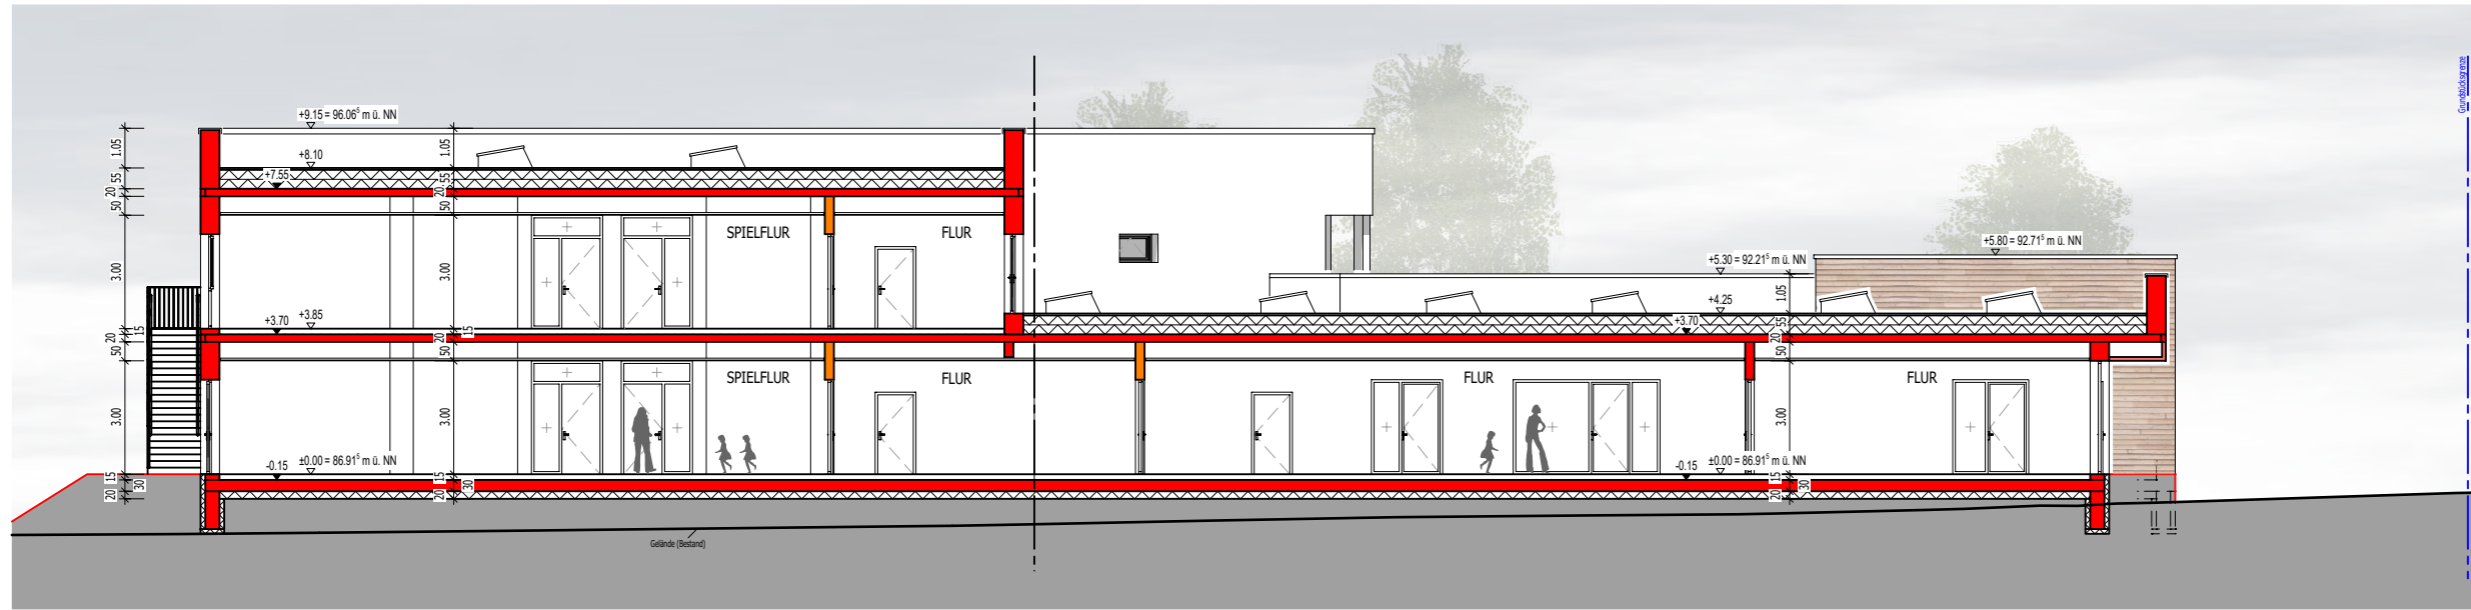

Schnitt A-A | 1:200

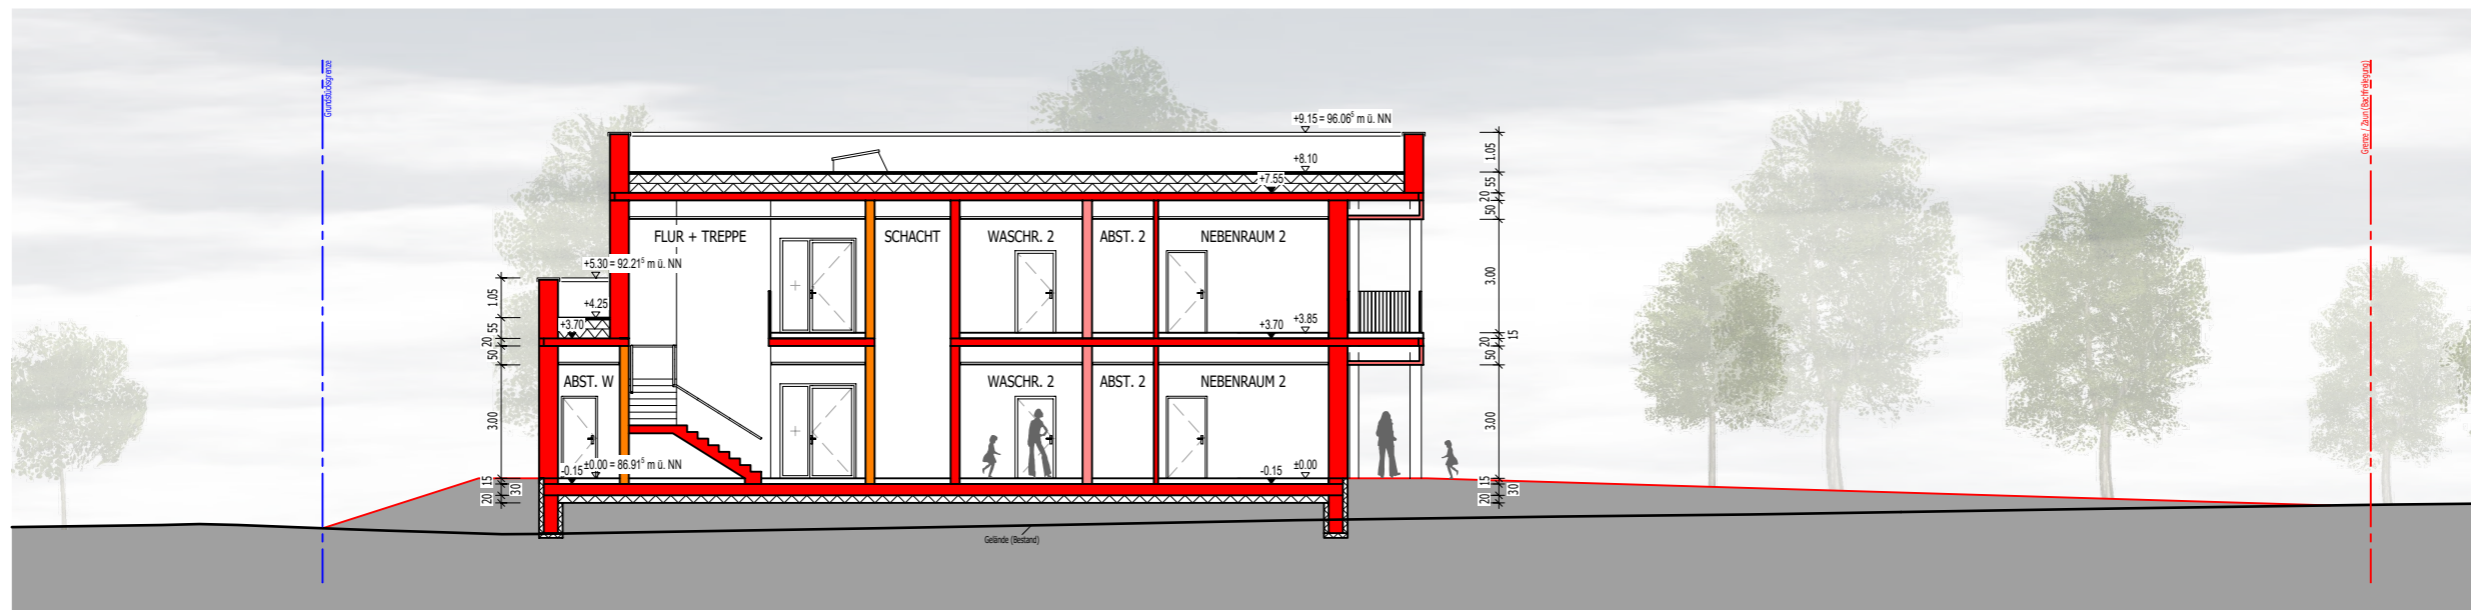

Schnitt B-B | 1:200

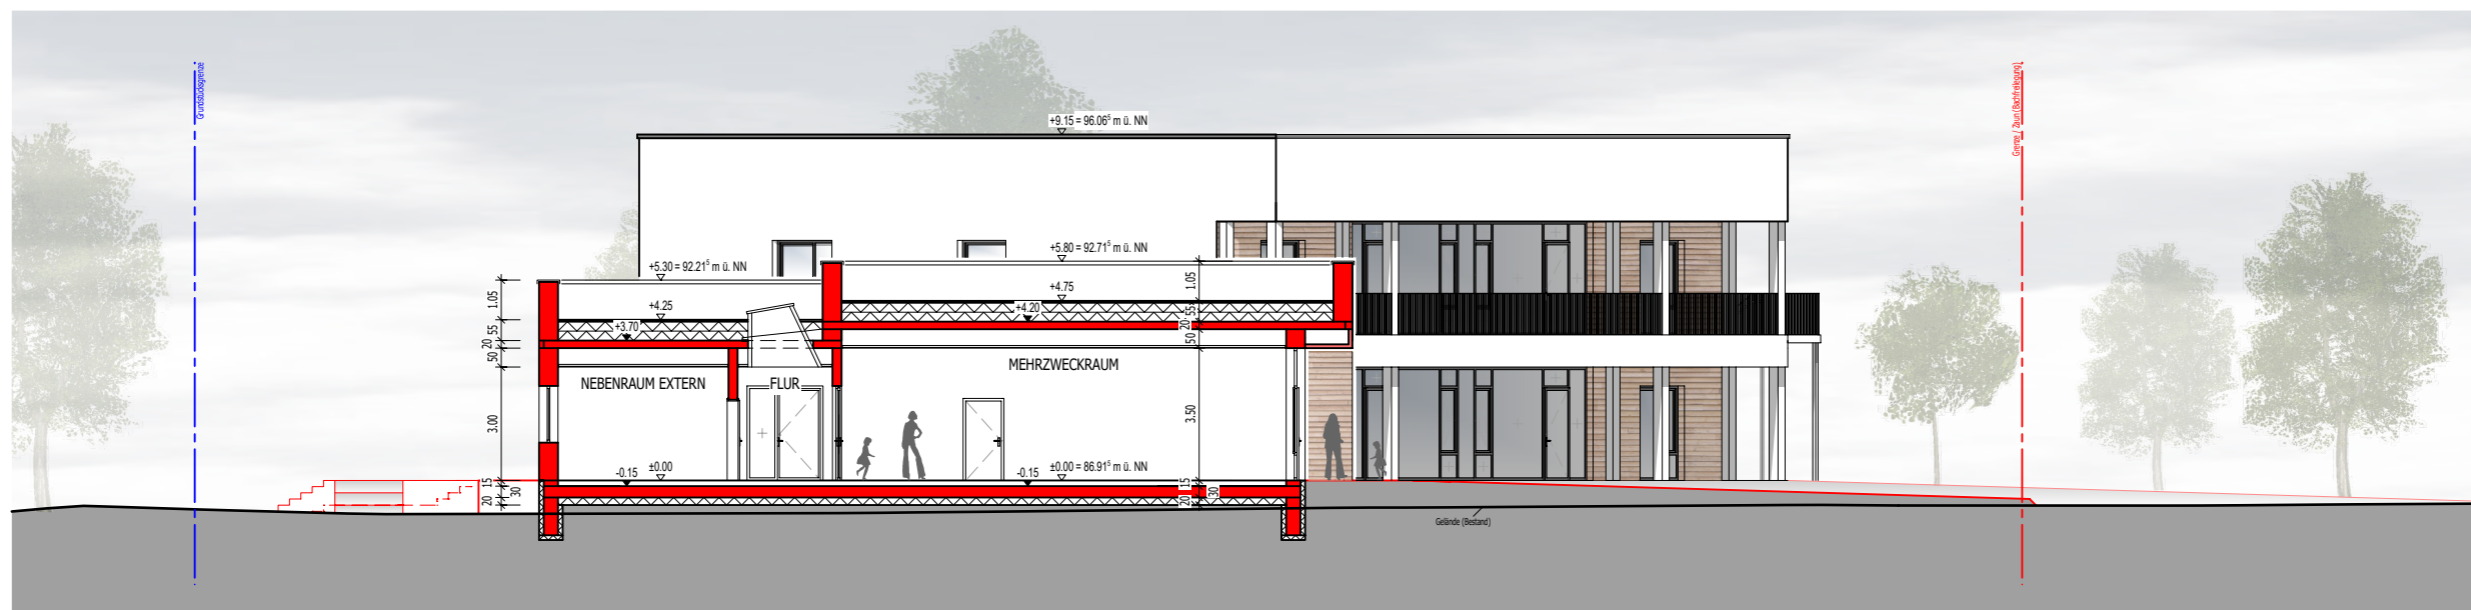

Schnitt C-C | 1:200

1/200 = 5m

f	
e	
d	
c	
b	
a	19.12.23 Anpassung Außengelände
Datum	Ergänzung

Projekt:
Neubau Kita Bubenheim

Aufstockung

Blattinhalt:
**Ansichten
(N-W & S-O & S-W)**

Maßstab: 1:200
Erstellungsdatum: 14.11.2023
Plan-Nr.: **05**

xx.xx.xxxx
Entwurfsverfasser/ Bauherr:
Zentrales Gebäudemanagement
Amtsleitung

Kostenstelle:


BAUHERR

PLANUNG

LEGENDE

INDEX

PLANINHALT

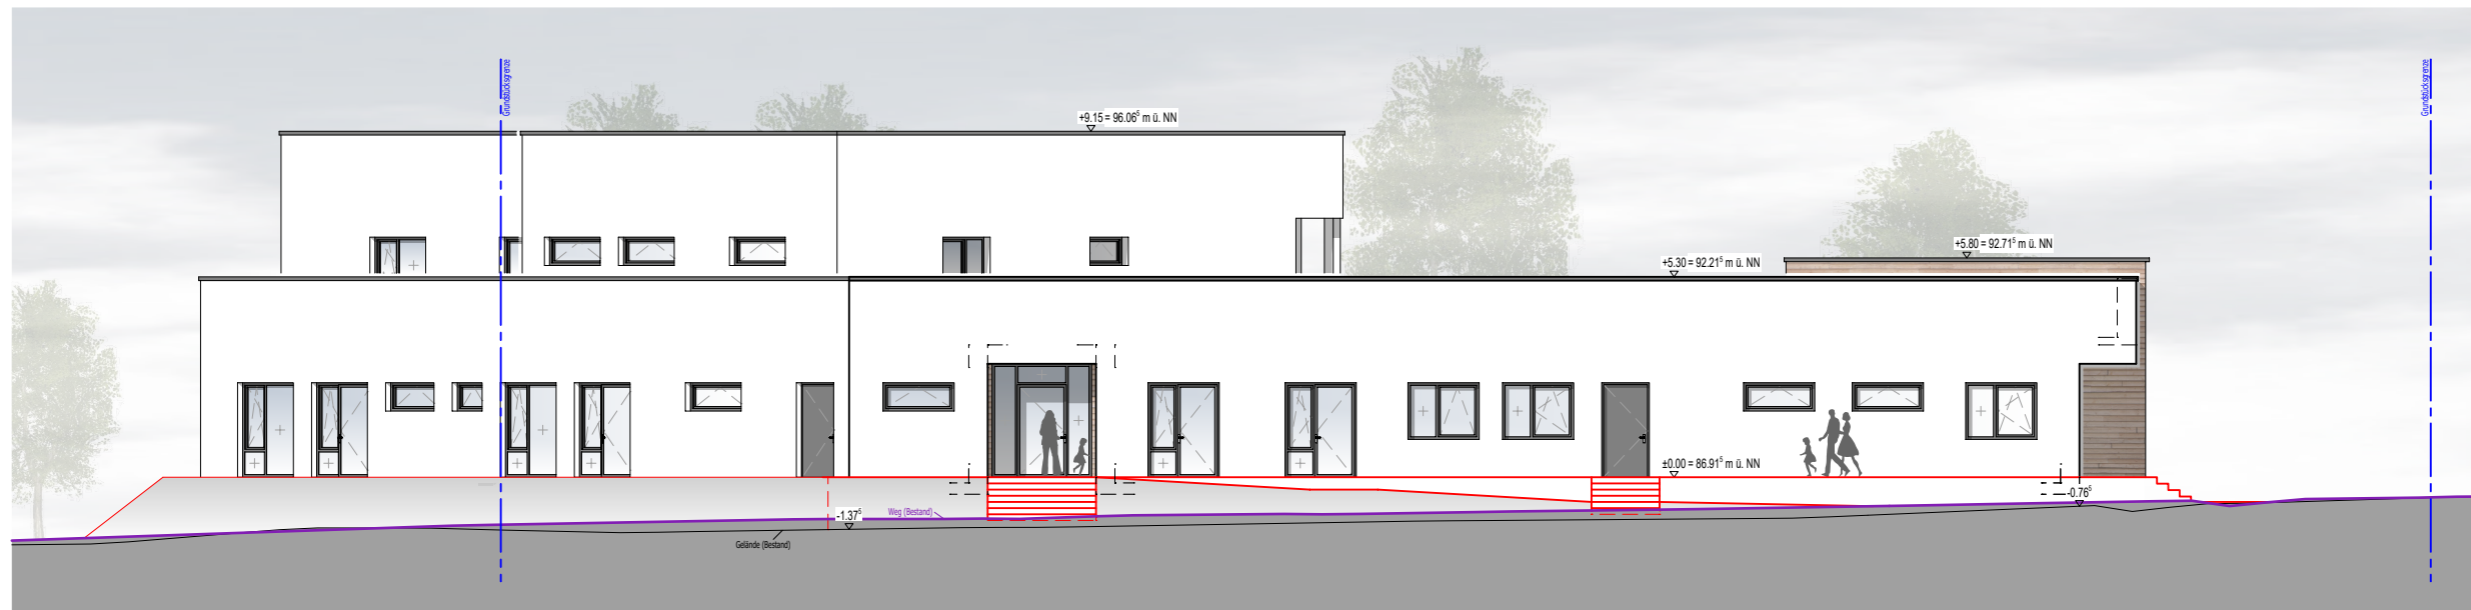

Ansicht Nord-West



Ansicht Süd-Ost



Ansicht Süd-West

1/200 = 5m

f	
e	
d	
c	
b	
a	19.12.23 Anpassung Außengelände
Datum	Ergänzung

Projekt:
Neubau Kita Bubenheim

Aufstockung

Blattinhalt:
Ansichten (N & S & O)

Maßstab: 1:200
Erstellungsdatum: 14.11.2023
Plan-Nr.: **06**

xx.xx.xxxx
Entwurfsverfasser/ Bauherr:
Zentrales Gebäudemanagement
Amtsleitung

Kostenstelle:

BAUHERR

PLANUNG

LEGENDE

INDEX

PLANINHALT



Ansicht Nord



Ansicht Süd



Ansicht Ost