KOBLENZ
VERBINDET.

Stadtvermessung und
Bodenmanagement

Auszug aus dem Geoinformationssystem der Stadt Koblenz

Gemarkung	Niederberg		
Flur	6	Erstellt am	28.08.2024
Flurstück	735	ALKIS-Stand	08/2024

ungefährer Maßstab 1: 1000

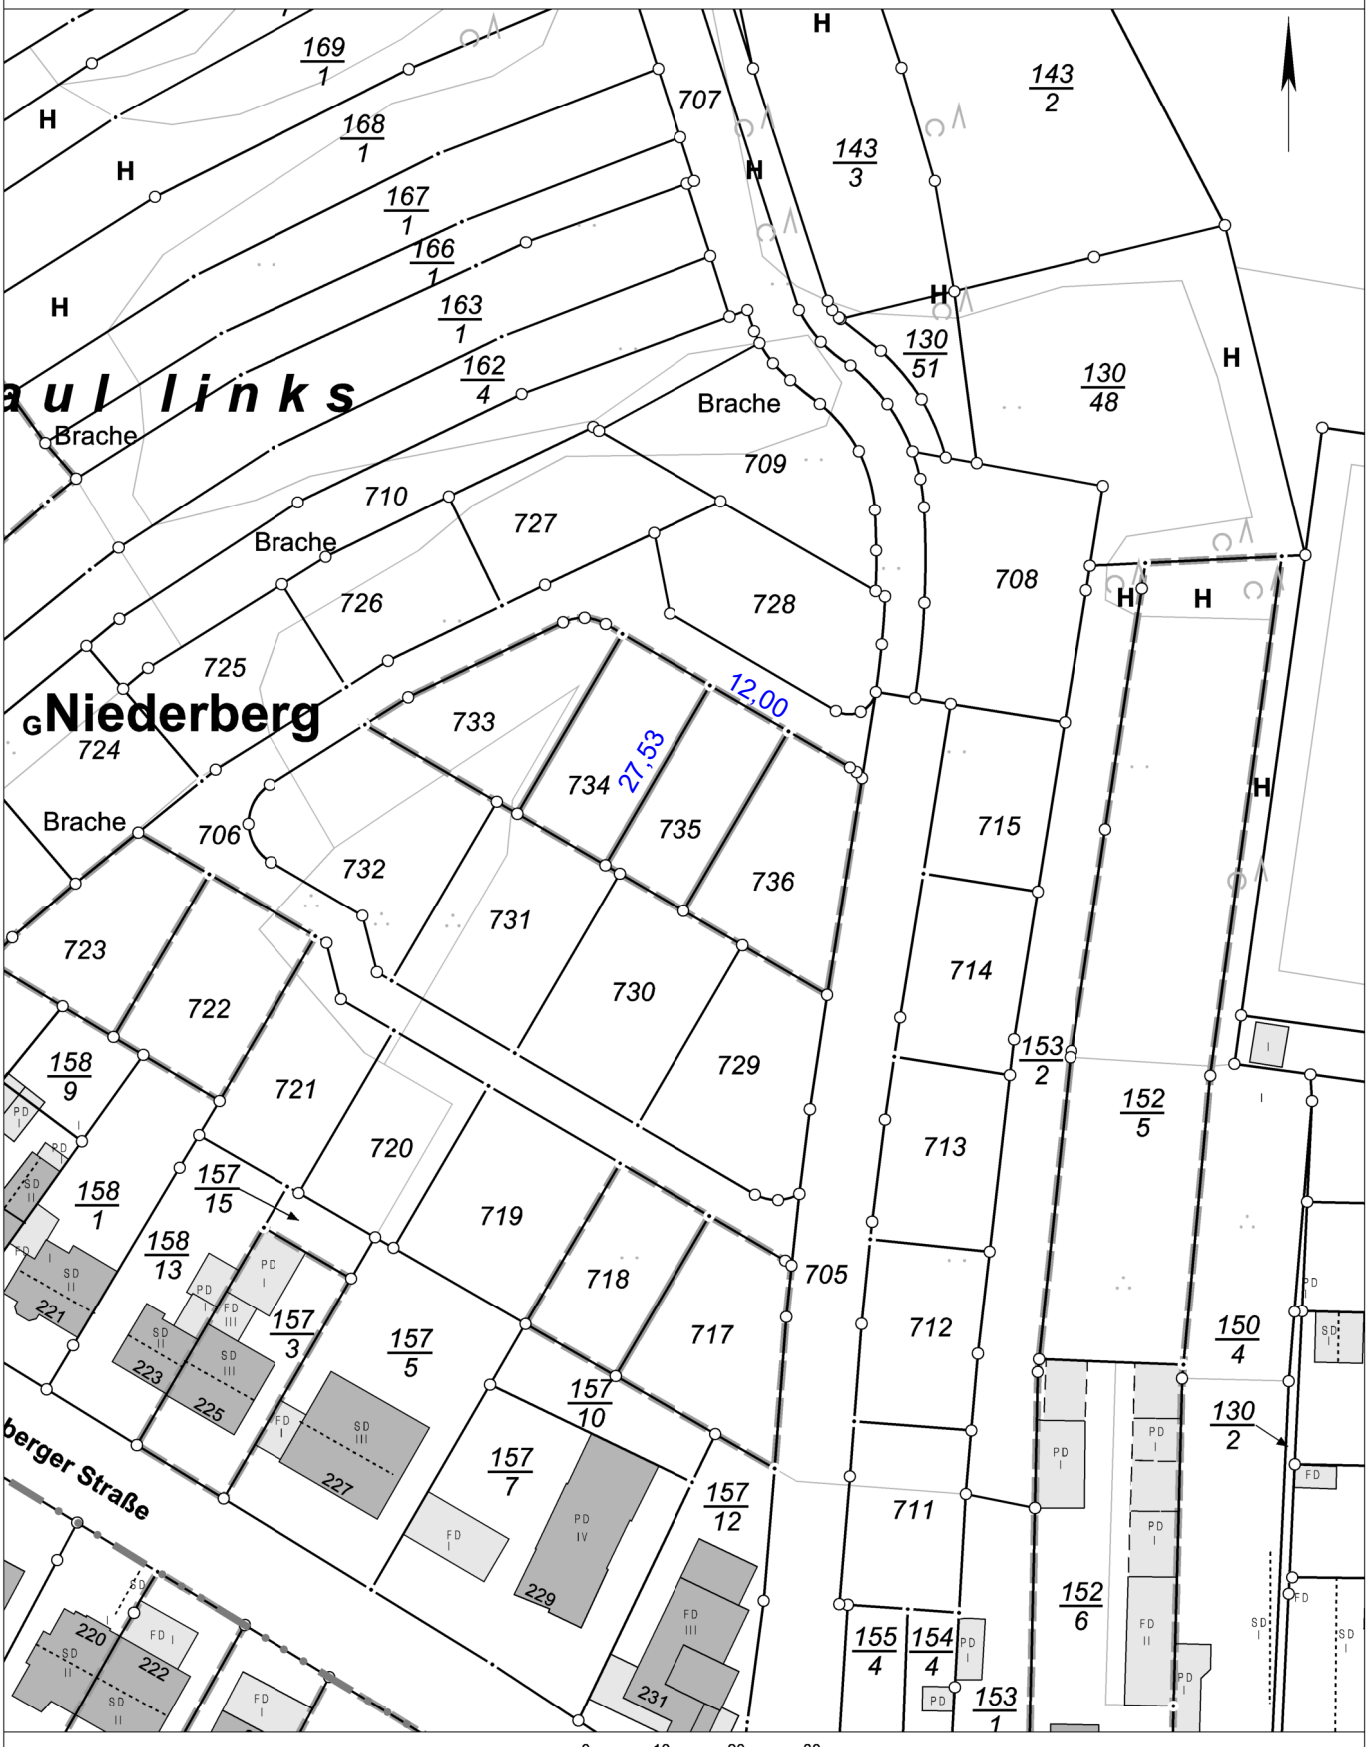

0 10 20 30 Meter

Basiskarte: Liegenschaftskarte der Vermessungs- und Katasterverwaltung. Die Geschossangaben entsprechen nicht der Definition Vollgeschoss nach Landesbauordnung.
Vervielfältigungen für eigene, nicht gewerbliche Zwecke zugelassen. Vervielfältigungen für andere Zwecke, Veröffentlichungen oder deren Weitergabe an Dritte nur mit Genehmigung.