


Kirche
St. Elisabeth

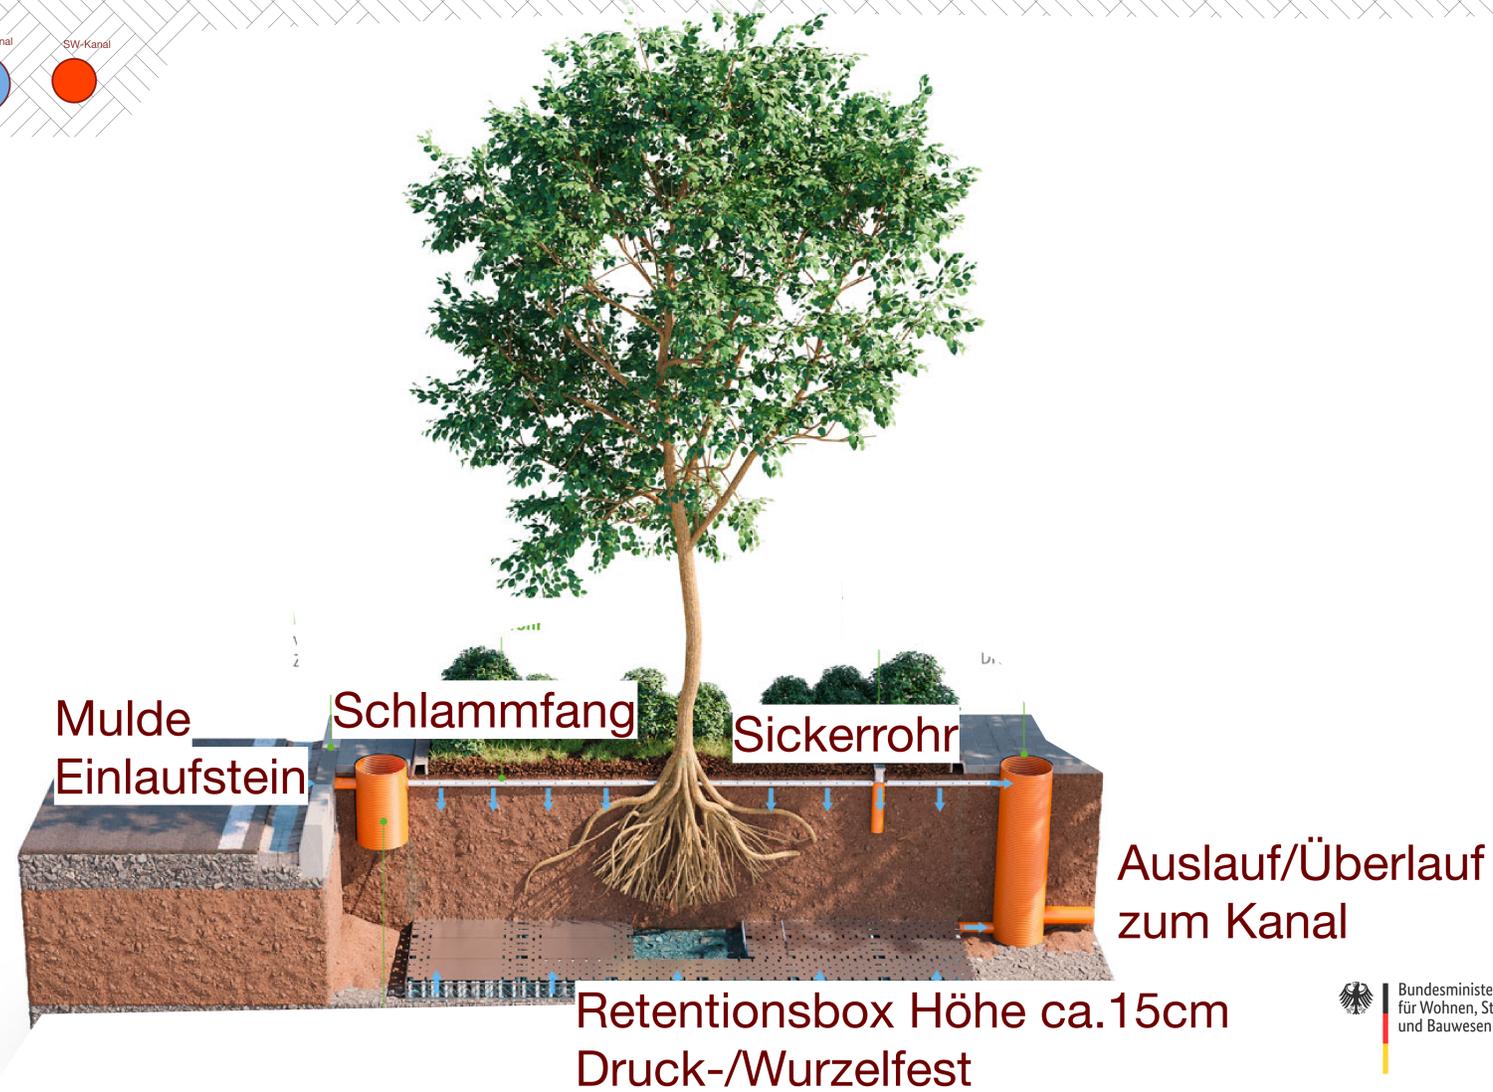

Bauherr: Stadt Koblenz
Eigenbetrieb der Stadt Koblenz
- Grünflächen- und Bestattungswesen -
Beatusstraße 37 56073 Koblenz

Projekt: "Anpassung urbaner Räume an den Klimawandel"
Klimaresiliente Verkehrsraum- und Quartiersentwicklung
Moselweisser Straße - Koblenz-Rauental

Entwurfverfasser:
KRONENBERG
Rainer Kronenberg Dipl.-Ing.
Landschaftsarchitekt ARW

Maßstab: 1:25
Planart: Detail/Regelquerschnitt